


工程规划许可证附图

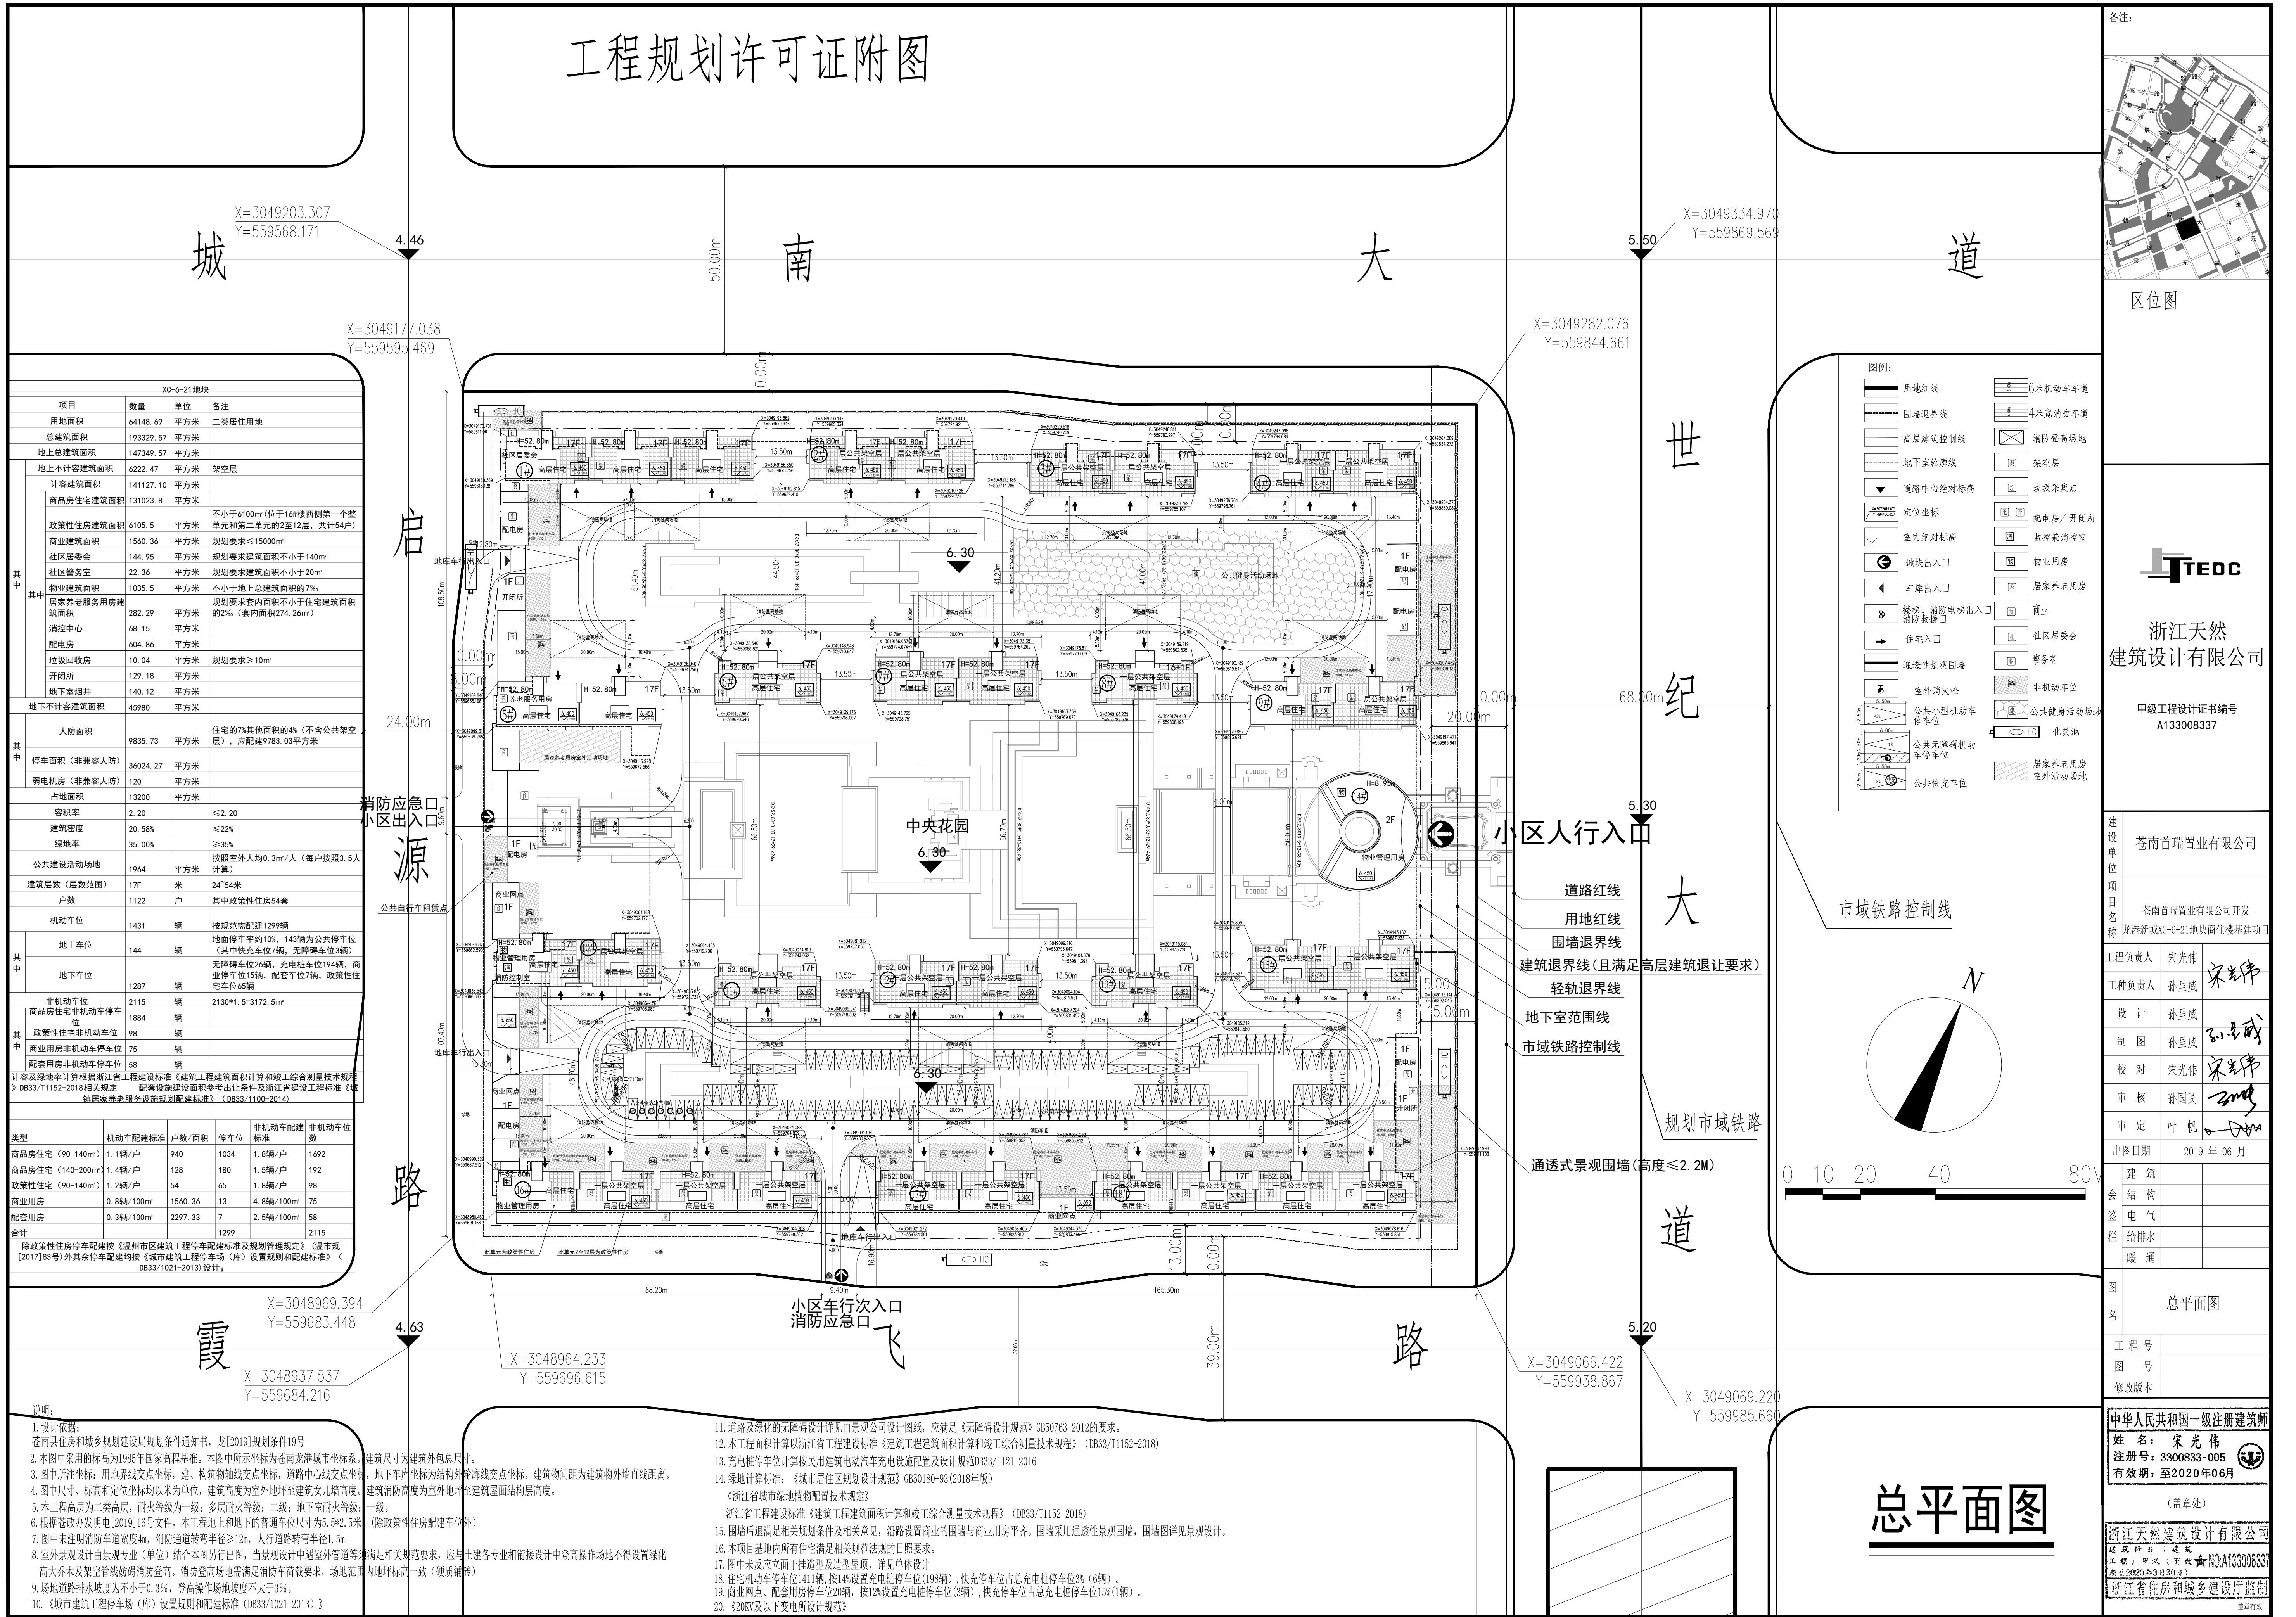

总平面图